


EL RAYO PROYECTO - Las Bolas Structure

Section: S4

(looking north-east)

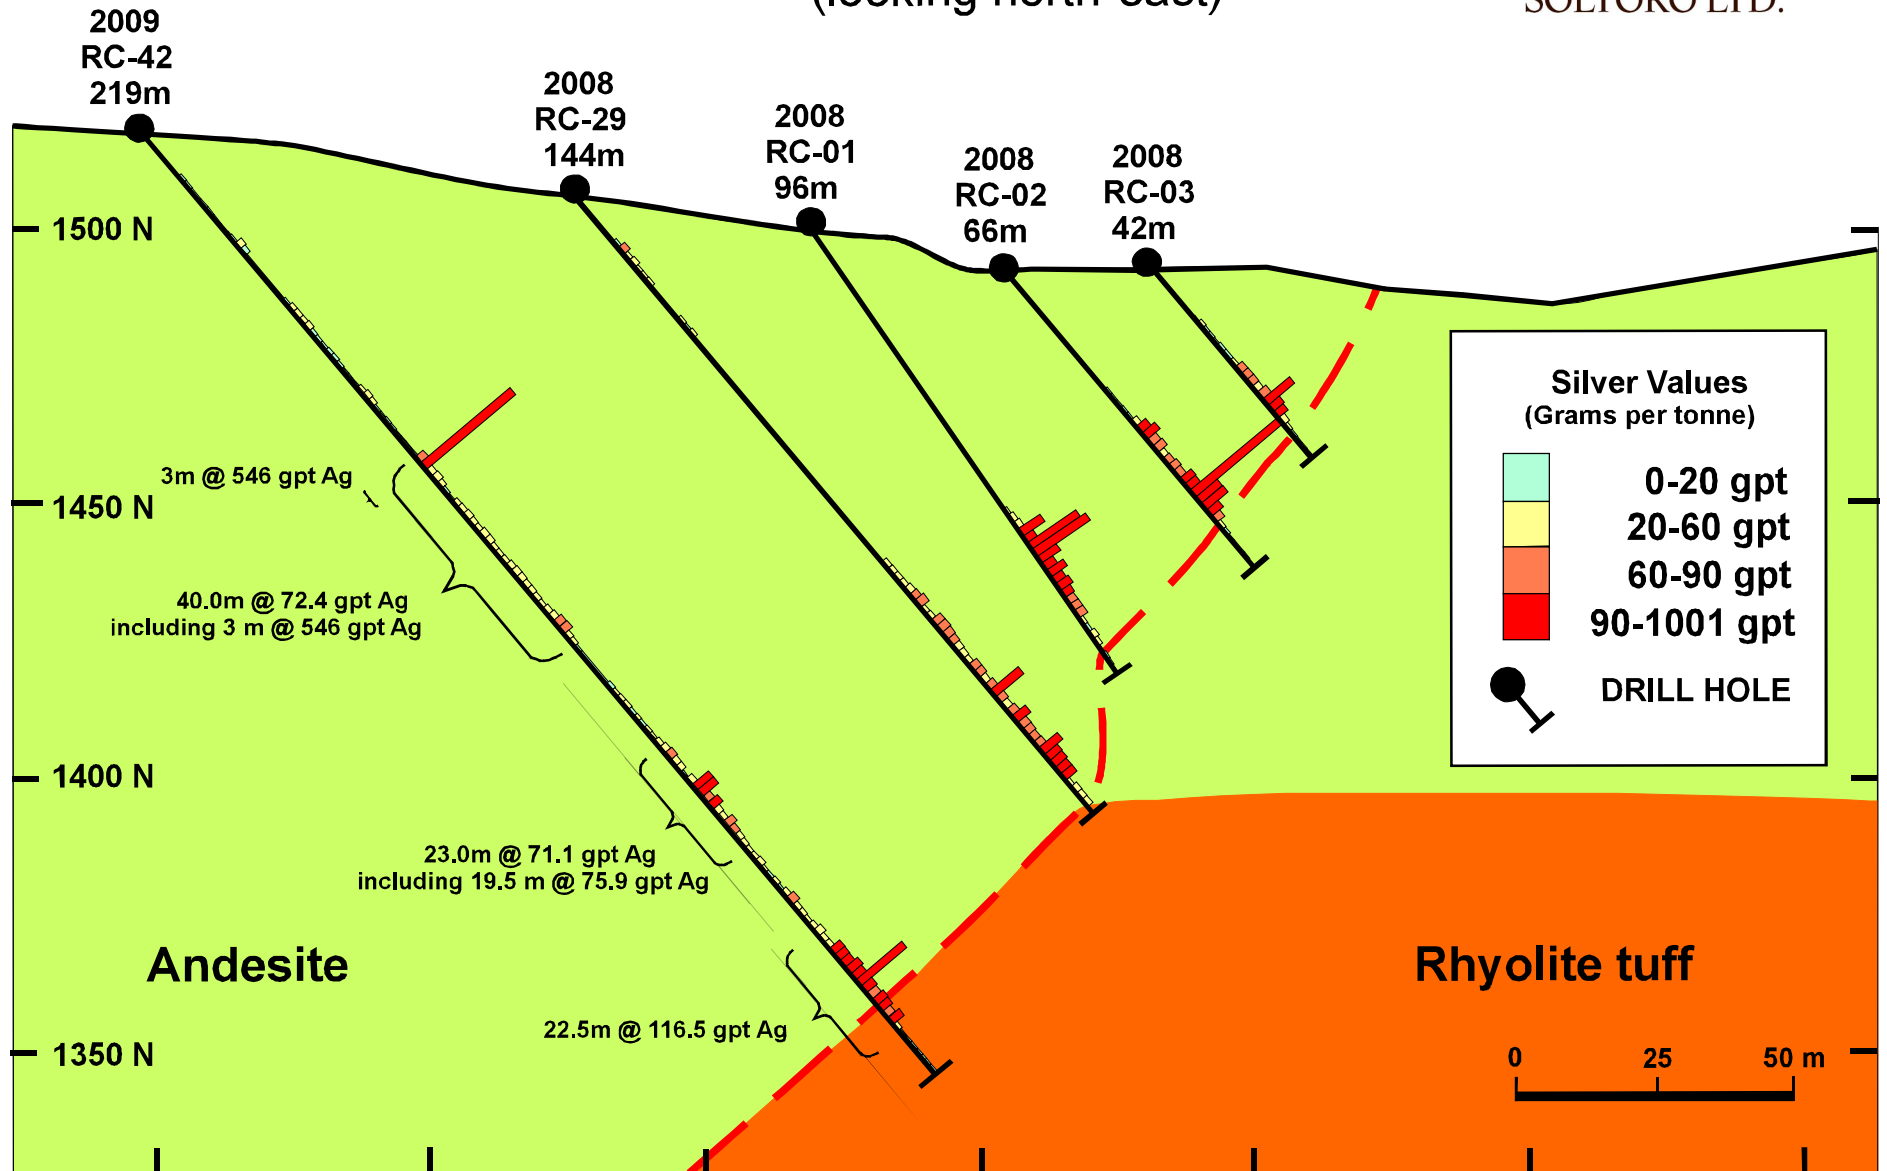

EL RAYO PROYECTO - Las Bolas Structure

Section: S5

(looking north-east)



SOLTORO LTD.

